


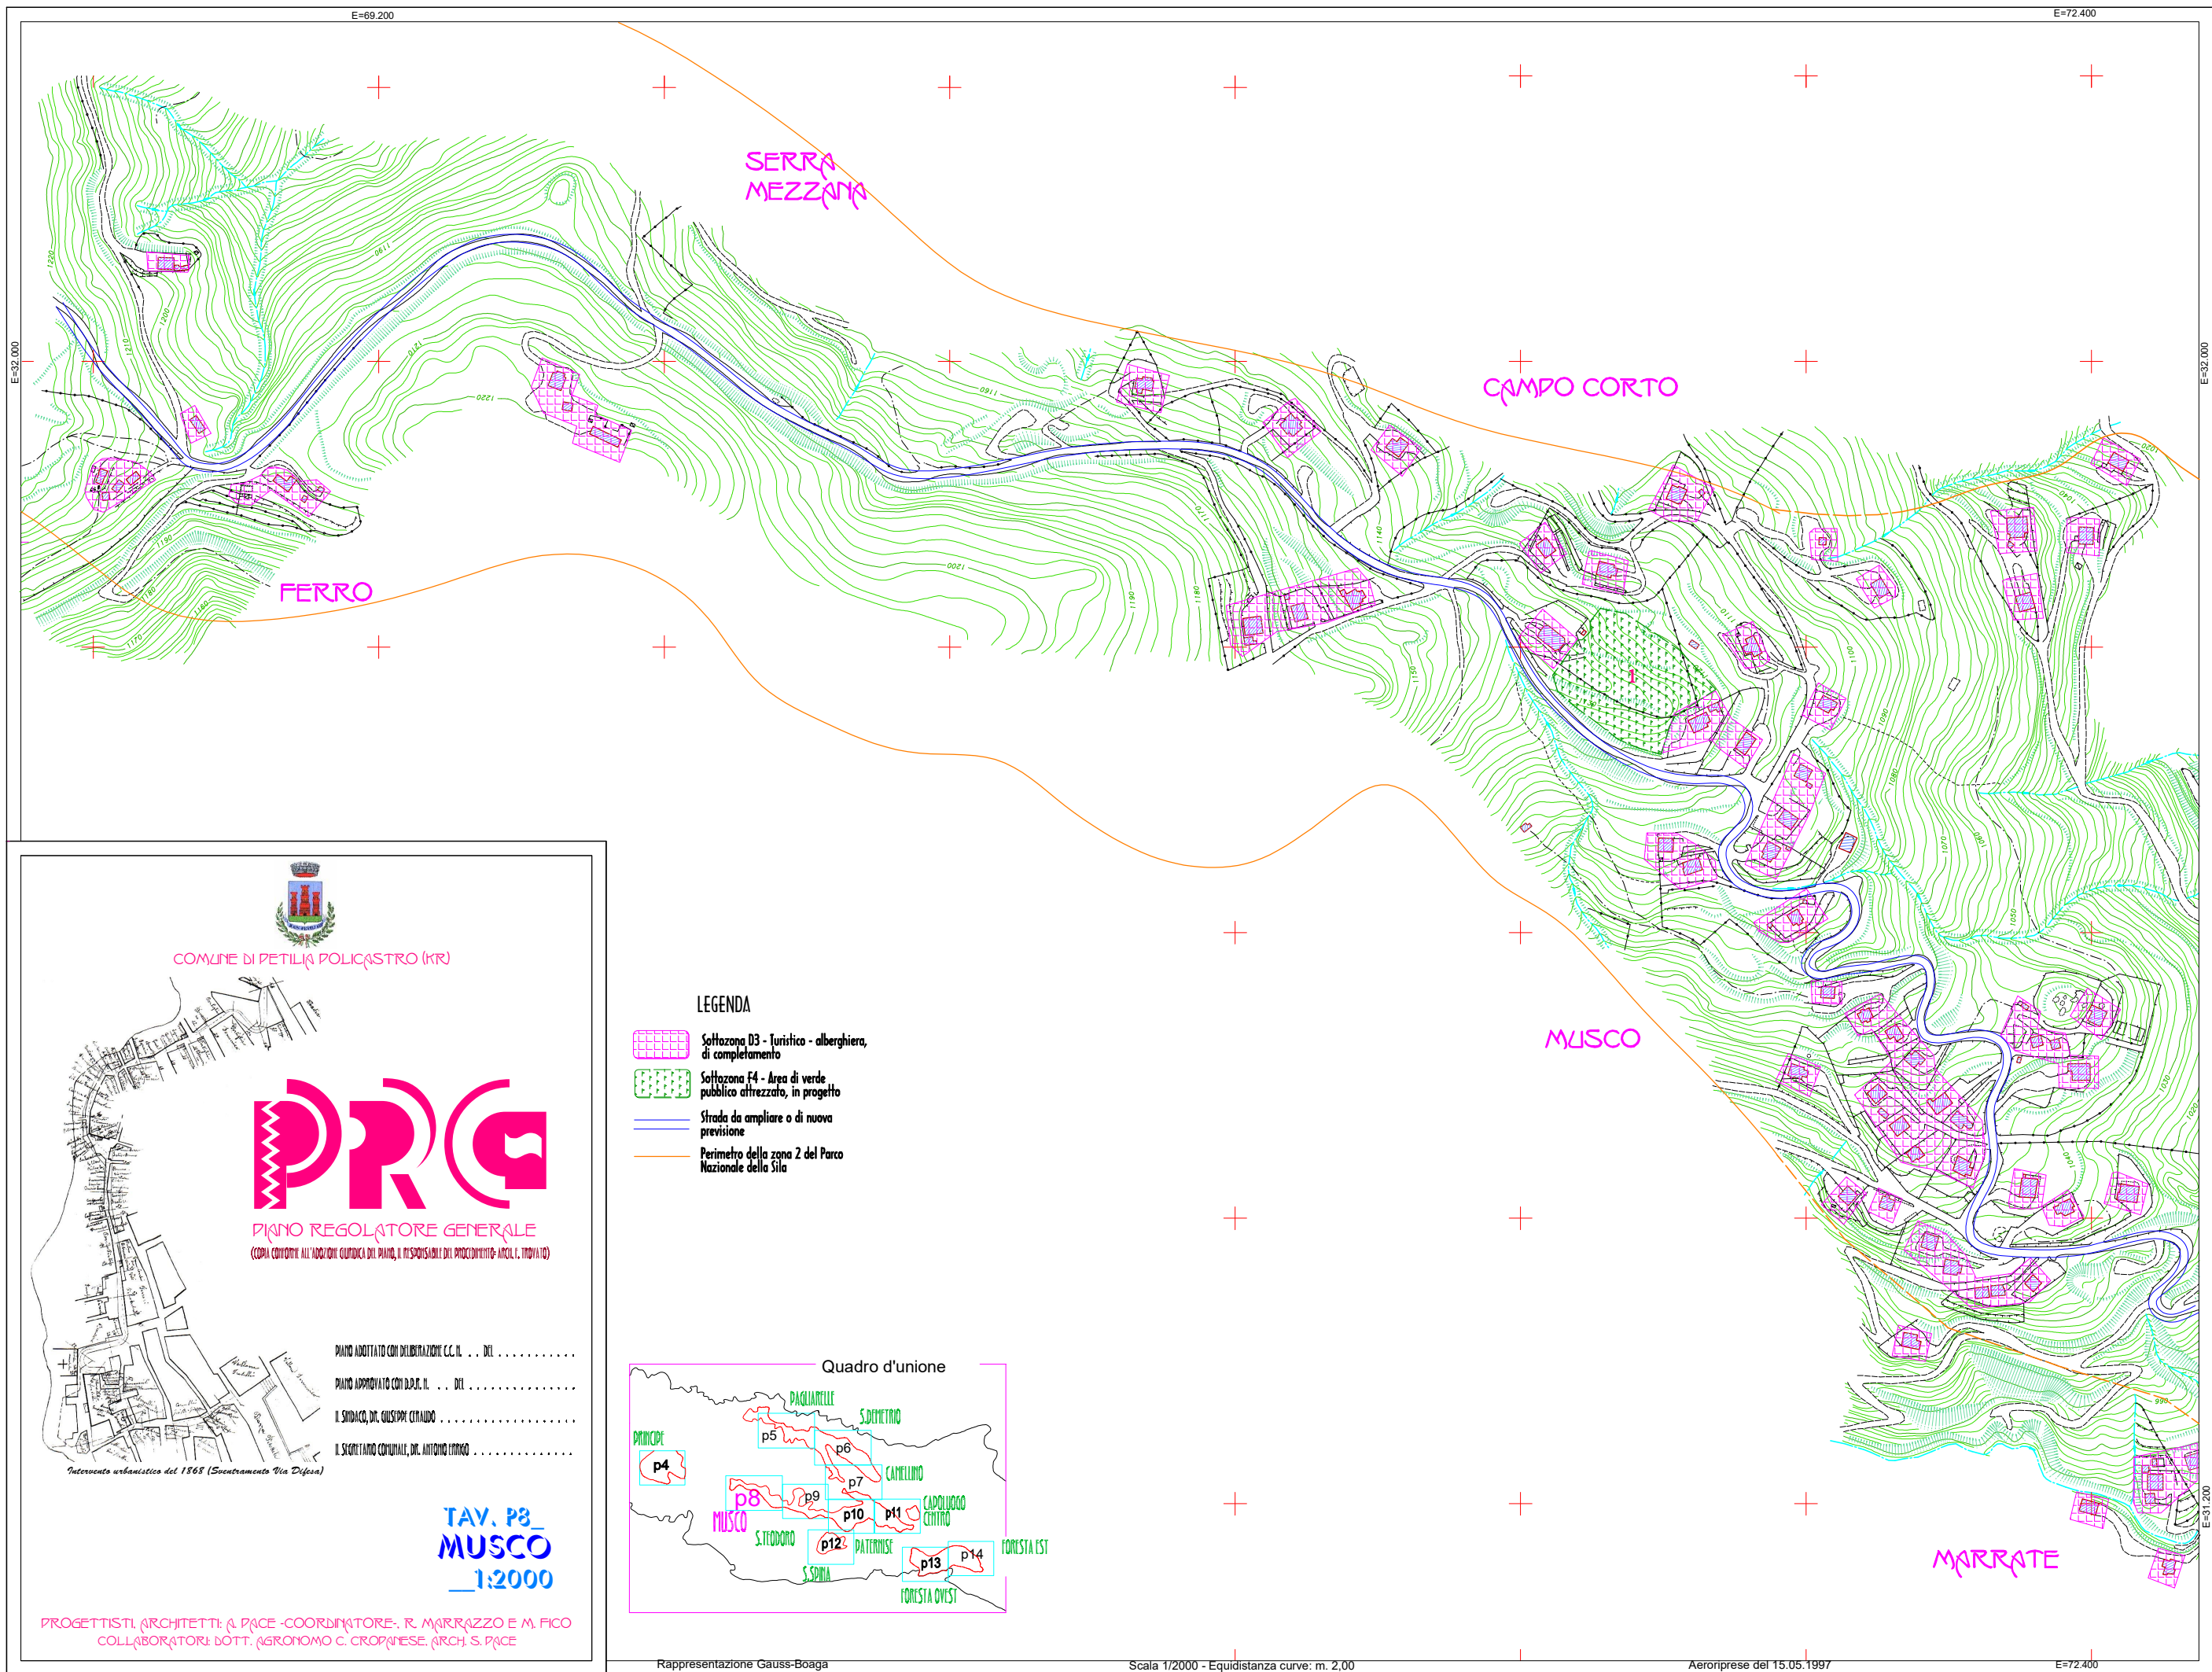

COMUNE DI PETILIA POLICASTRO (KR)



PIANO REGOLATORE GENERALE
(CONFORME ALL'ADOZIONE QUINDICI DEL PIANO, IL RESPONSABILE DEL PROCEDIMENTO ARCH. L. TROVATO)

PIANO ADOTTATO CON DELIBERAZIONE C.C. N. ... DEL ...
PIANO APPROVATO CON D.D. N. ... DEL ...
IL SINDACO, DR. GIUSEPPE CERNUCCI
IL SEGRETARIO COMUNALE, DR. ANTONIO TROVATO

Intervento urbanistico del 1968 (Sostanzamento Via Difesa)

TAV. P8_MUSCO
1:2000

PROGETTISTI ARCHITETTI: A. PACE - COORDINATORE - R. MARRAZZO E M. FICO
COLLABORATORI: DOTT. AGRONOMO C. CROPPANESE, ARCH. S. PACE

LEGENDA

- Sottaziona D3 - Turistico - alberghiera, di completamento
- Sottaziona F4 - Area di verde pubblico attrezzato, in progetto
- Strada da ampliare o di nuova previsione
- Perimetro della zona 2 del Parco Nazionale della Sila

