


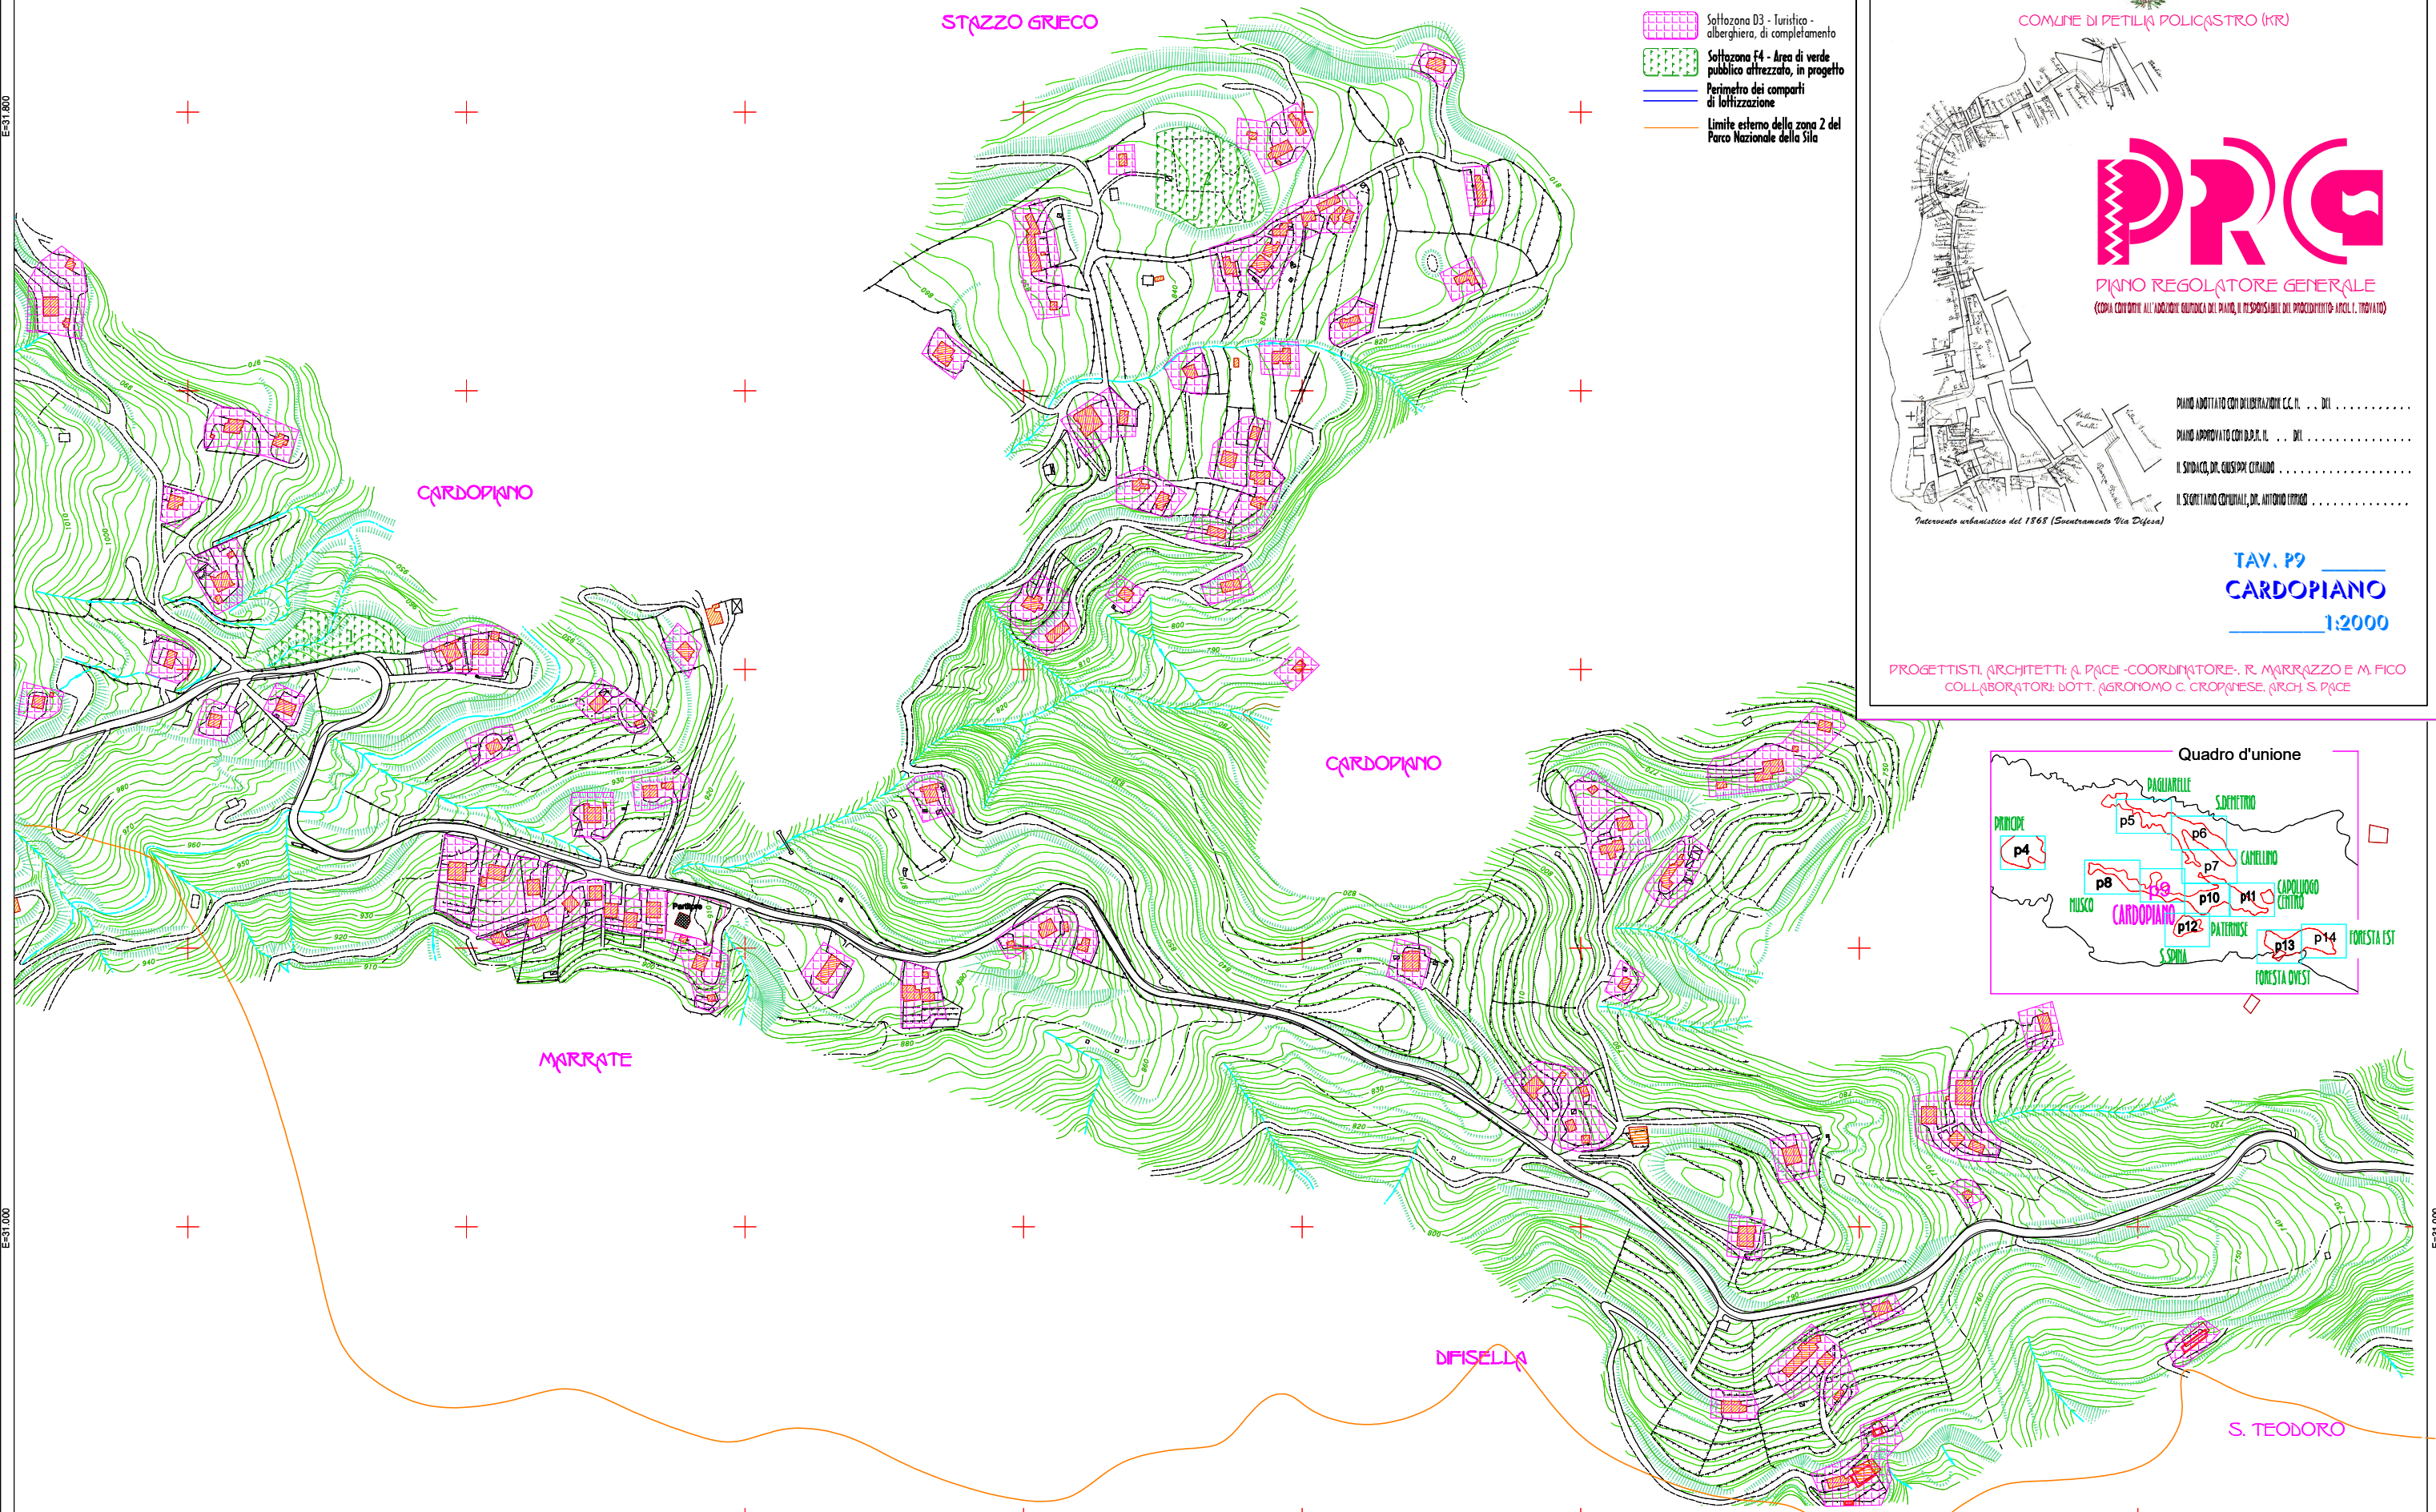

LEGENDA


- Sottazona D3 - Turistico - alberghiera, di completamento
- Sottazona F4 - Area di verde pubblico attrezzato, in progetto
- Perimetro dei comparti di lottizzazione
- Limite esterno della zona 2 del Parco Nazionale della Sila



COMUNE DI PETILIA POLICASTRO (KR)



PIANO REGOLATORE GENERALE
(Copia conforme all'originale custodita dal Piano, il responsabile del procedimento è Arch. F. Trovato)

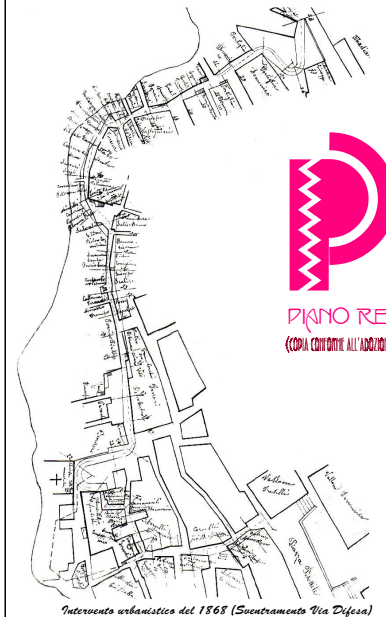

PIANO ADOTTATO CON DELIBERAZIONE C.C. N. ... DEL ...
 PIANO APPROVATO CON D.P.R. N. ... DEL ...
 IL SINDACO, DR. GIUSEPPE CIRALDO ...
 IL SEGRETARIO COMUNALE, DR. ANTONIO IRRADI ...

TAV. P9
CARDOPIANO
 1:2000

PROGETTISTI, ARCHITETTI: A. PACE - COORDINATORE: R. MARRAZZO E M. FICO
 COLLABORATORI: DOTT. AGRONOMO C. CROCIANESE, ARCH. S. PACE

Quadro d'unione

