

E=74.400


E=75.600

E=81.200

E=80.400

E=74.400

E=75.600

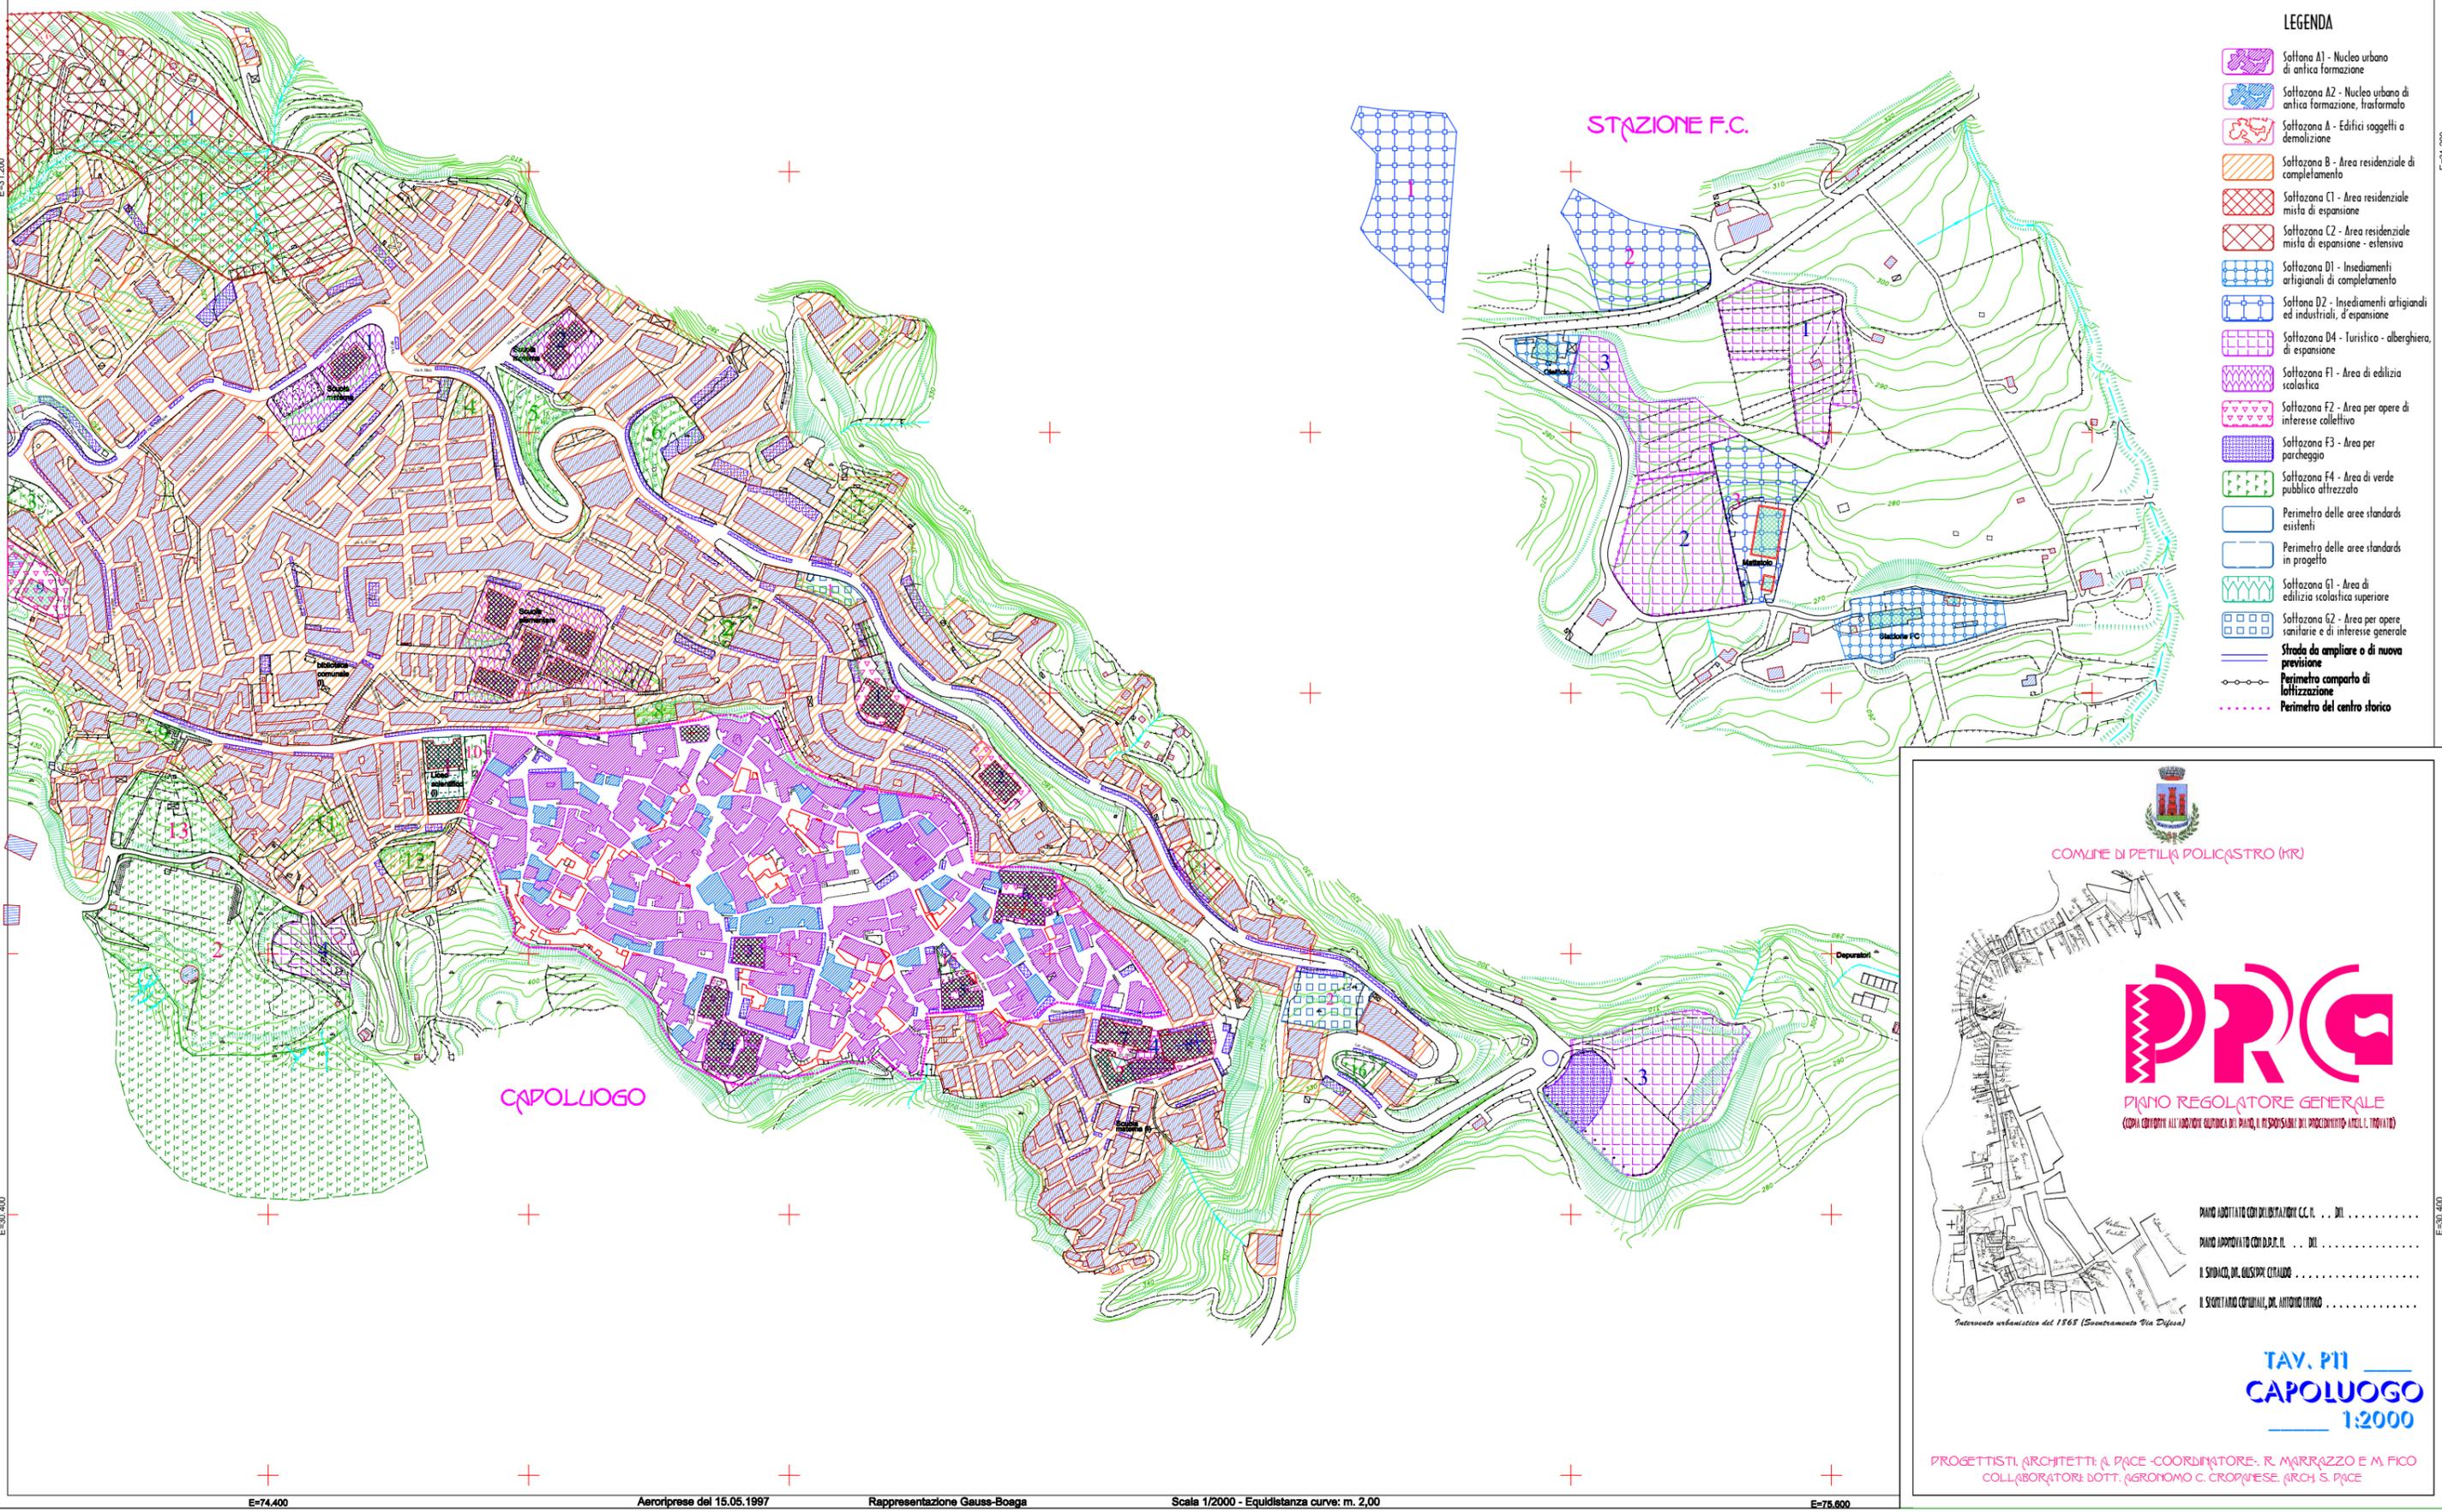

LEGENDA

- Sottazona A1 - Nucleo urbano di antica formazione
- Sottazona A2 - Nucleo urbano di antica formazione, trasformato
- Sottazona A - Edifici soggetti a demolizione
- Sottazona B - Area residenziale di completamento
- Sottazona C1 - Area residenziale mista di espansione
- Sottazona C2 - Area residenziale mista di espansione - estensiva
- Sottazona D1 - Insediamenti artigianali di completamento
- Sottazona D2 - Insediamenti artigianali ed industriali, d'espansione
- Sottazona D4 - Turistico - alberghiera, di espansione
- Sottazona F1 - Area di edilizia scolastica
- Sottazona F2 - Area per opere di interesse collettivo
- Sottazona F3 - Area per parcheggio
- Sottazona F4 - Area di verde pubblico attrezzato
- Perimetro delle aree standards esistenti
- Perimetro delle aree standards in progetto
- Sottazona G1 - Area di edilizia scolastica superiore
- Sottazona G2 - Area per opere sanitarie e di interesse generale
- Strada da ampliare o di nuova previsione
- Perimetro comparto di lottizzazione
- Perimetro del centro storico

STAZIONE F.C.

CAPOLUOGO

COMUNE DI PETIGLI POLICASTRO (HR)

PRG

PIANO REGOLATORE GENERALE

(COPIA CONFORME ALL'ARTICOLO 46 DELLA LEGGE N. 489/1999)

PIANO ADOTTATO CON DELIBERAZIONE C.C. N. ... DEL

PIANO APPROVATO CON D.D. N. ... DEL

IL SINDACO, DR. GIUSEPPE CATALANO

IL SEGRETARIO COMUNALE, DR. ANTONIO IERINO

Intervento urbanistico del 1968 (Sovvenzionamento Via Difesa)

TAV. P11

CAPOLUOGO

1:2000

PROGETTISTI ARCHITETTI: A. PACE - COORDINATORE: R. MARRAZZO E M. FICO

COLLABORATORI: DOTT. AGRONOMO C. CROPINIENE, ARCH. S. PACE

Aeroriprese del 15.05.1997

Rappresentazione Gauss-Boaga

Scala 1/2000 - Equidistanza curve: m. 2,00

E=81.200

E=80.400