

 Sottizona B - Area residenziale di completamento
 Sottizona C1 - Area residenziale mista di espansione
 Sottizona C2 - Area residenziale mista di espansione - estensiva
 Sottizona D1 - Insediamenti artigianali di completamento
 Sottizona D2 - Insediamenti artigianali ed industriali, d'espansione
 Sottizona F1 - Area di edilizia scolastica
 Sottizona F2 - Area per opere di interesse collettivo
 Sottizona F3 - Area per parcheggio
 Sottizona F4 - Area di verde pubblico attrezzato
 Perimetro delle aree standards esistenti
 Perimetro delle aree standards in progetto

 Sottizona G2 - Area per opere sanitarie e di interesse generale
 Perimetro compatto di lottizzazione
 Strada da ampliare o di nuova previsione
 GAS
 Gasdotto

 +
 Pantanella



COMUNE DI PETILIA POLICASTRO (KR)



PIANO REGOLATORE GENERALE
(COPIA CONFORME ALL'ADOZIONE GIURIDICA DEL PIANO, IL RESPONSABILE DEL PROCEDIMENTO: ARCIL F. TROVATO)

PIANO ADOTTATO CON DELIBERAZIONE C.C. N. DEL


PIANO APPROVATO CON D.D. N. DEL

IL SINDACO, DR. GIUSEPPE CERAIUO

IL SEGRETARIO COMUNALE, DR. ANTONIO FERRARO

**TAV. P13 _
FORESTA
OVEST**
1/2000

PROGETTISTI, ARCHITETTI: A. PACE -COORDINATORE-, R. MARRAZZO E M. FICO
COLLABORATORI: DOTT. AGRONOMO C. CROPPANESE, ARCH. S. PACE

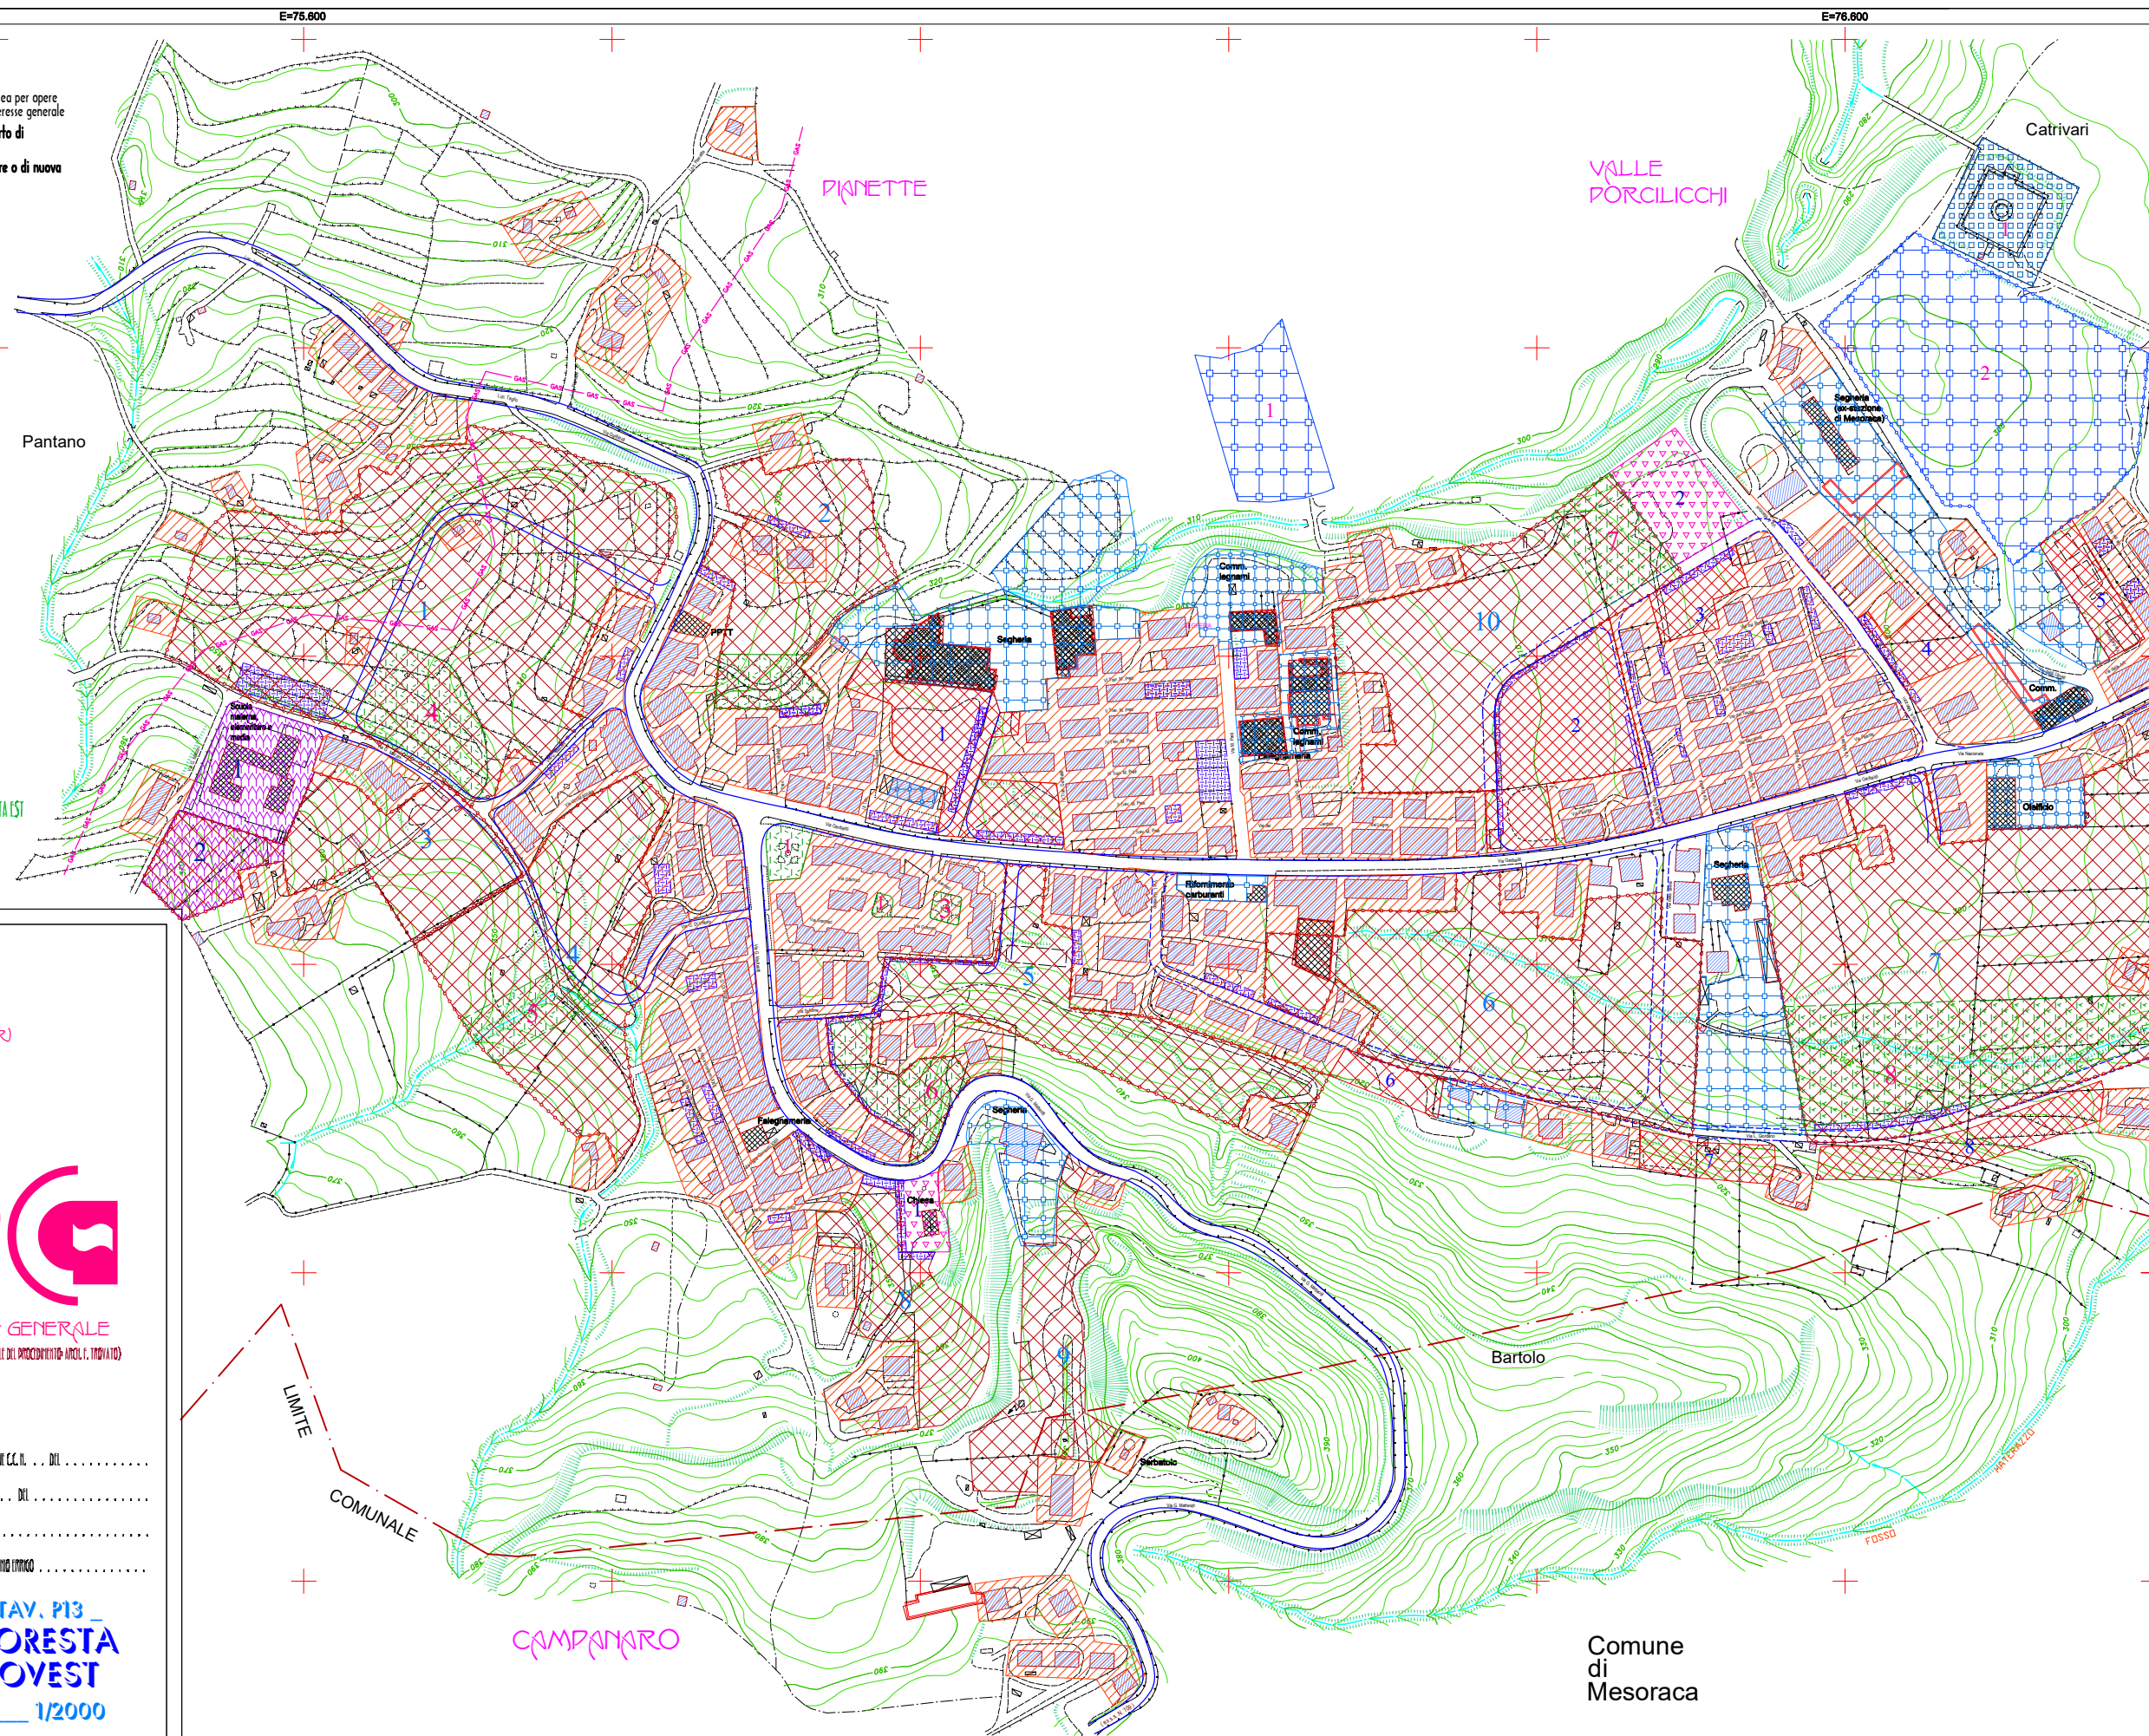

E=75.600

Rappresentazione Gauss-Boaga

Scala 1/2000 - Equidistanza curve: m. 2,00

Aeroriprese del 15.05.1997

E=76.600