



COMUNE DI PETIGLI POLICASTRO (KR)

# PRG

## PIANO REGOLATORE GENERALE

(CONTA CONFORME ALL'ARTICOLI 100/101 DEL P.D.R., IL RESPONSABILE DEL PROCEDIMENTO: ING. F. TROVATO)


PIANO ADOTTATO CON DELIBERAZIONE C.C. N. ... DEL ...  
PIANO APPROVATO CON D.P.R. N. ... DEL ...  
IL SINDACO, DR. GIUSEPPE CATALANO ...  
IL SEGRETARIO COMUNALE, DR. ANTONIO ERICCO ...

Strumento urbanistico del 1968 (Sovranamento Via Difesa)

TAV. P16  
**LOCALITA' VARIE**  
1/5000

PROGETTISTI ARCHITETTI: A. PACE - COORDINATORE: R. MARRAZZO E M. FICO  
COLLABORATORI: DOTT. AGRONOMO C. CROPAESE, ARCH. S. PACE


### CERASARA

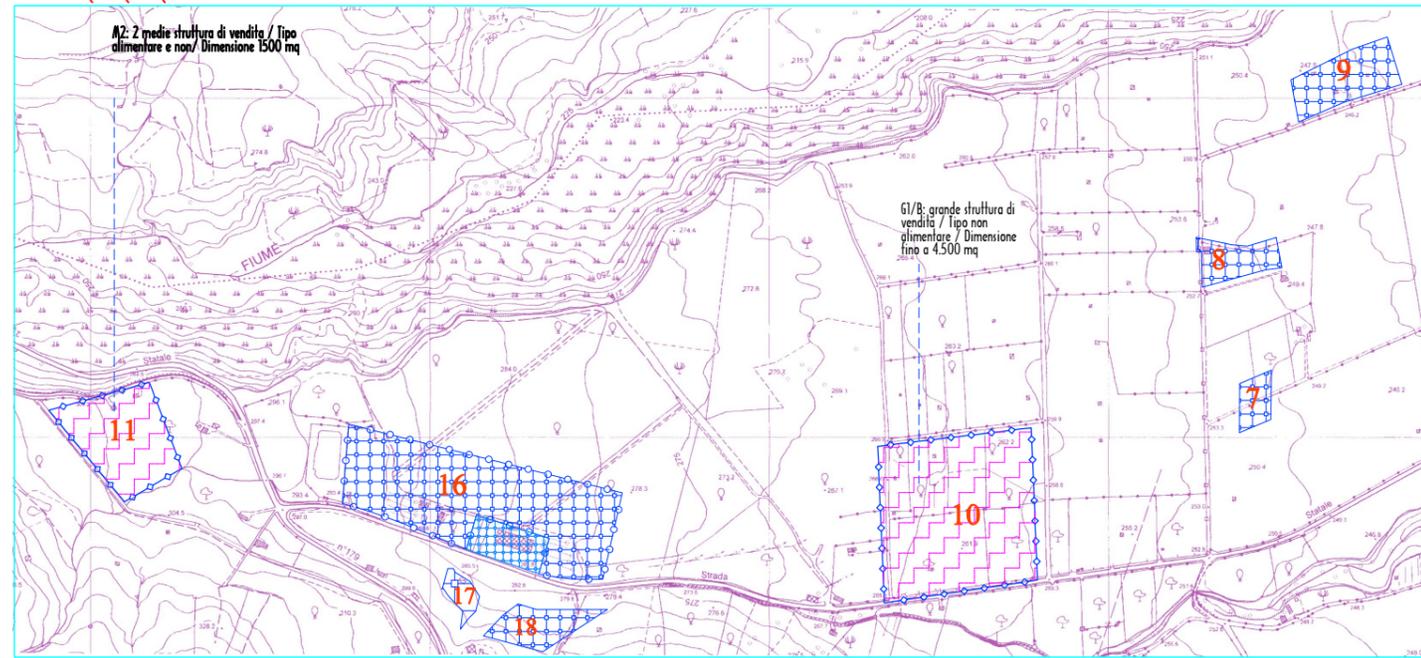


### S. LIBORIO




### VACCARIZZO

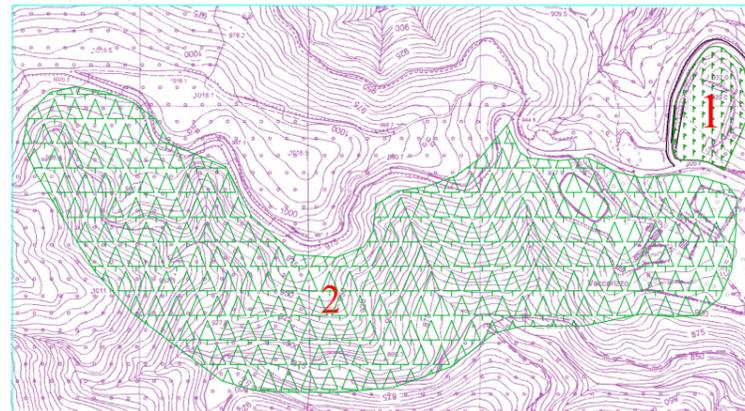

### PANTANO

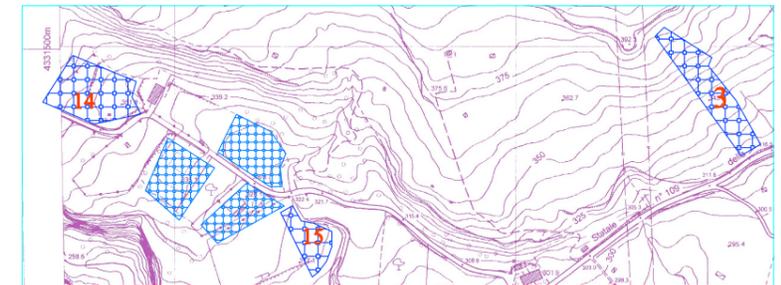


### CARESÌ

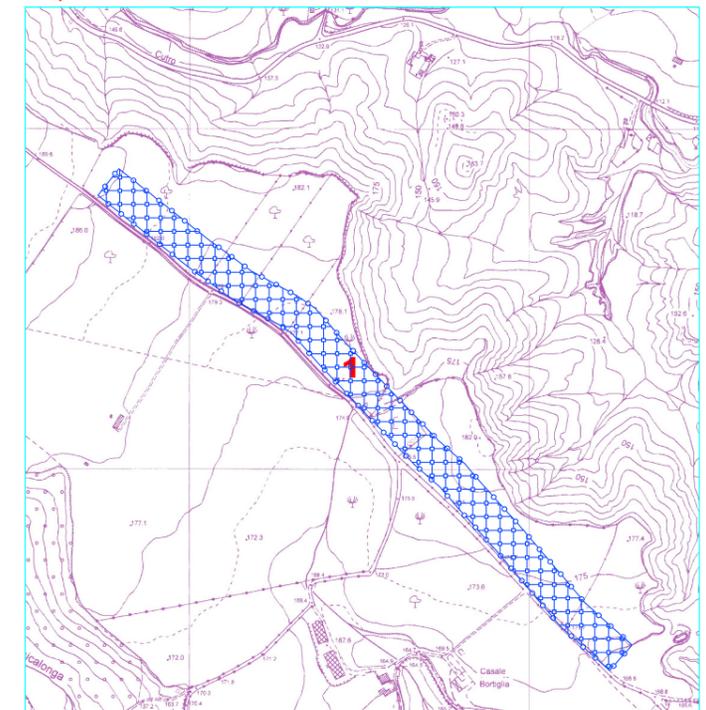


### SCARDATO



### BADESSA

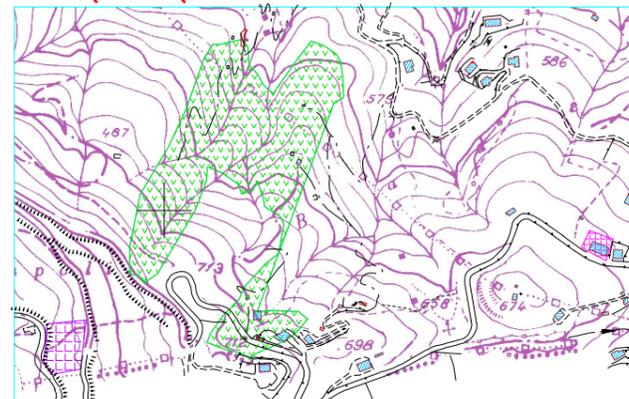

### PRINCIPE

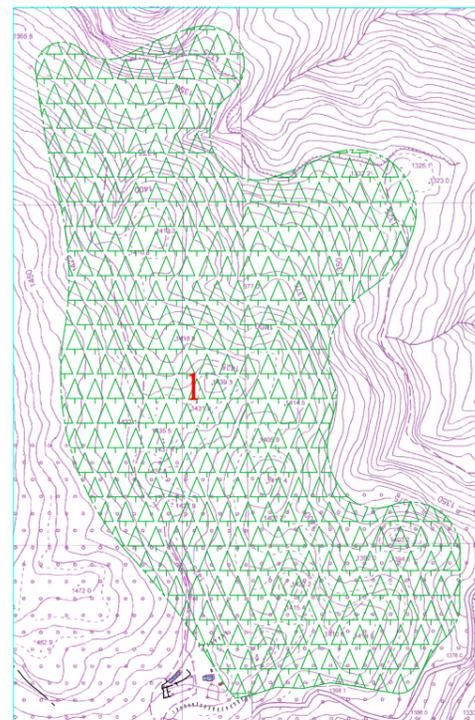

#### LEGENDA

- Zona D1 - Insediamenti artigianali ed industriali, di completamento
- Sottizona D2 - Insediamenti artigianali ed industriali, d'espansione
- Sottizona D3 - Turistico - alberghiero, di completamento
- Sottizona D4 - Turistico - alberghiero, di espansione
- Aree individuate dal Piano commerciale
- Sottizona D6 - Turistica a carattere agricolo
- Sottizona E3 - Parco territoriale
- Perimetro dei comparti di lottizzazione